



STRANDHOTEL

Hotel Restaurant Events

ROOM PLAN FIRST FLOOR


Obergeschoss mit Balkon

Geschossfläche mit Erschliessung 50 m²

Zimmerfläche mit Vorraum ohne Aussenwände 38.5 m²

Balkon

Zimmerbreite 4.4 m / Zimmertiefe 4.8 m

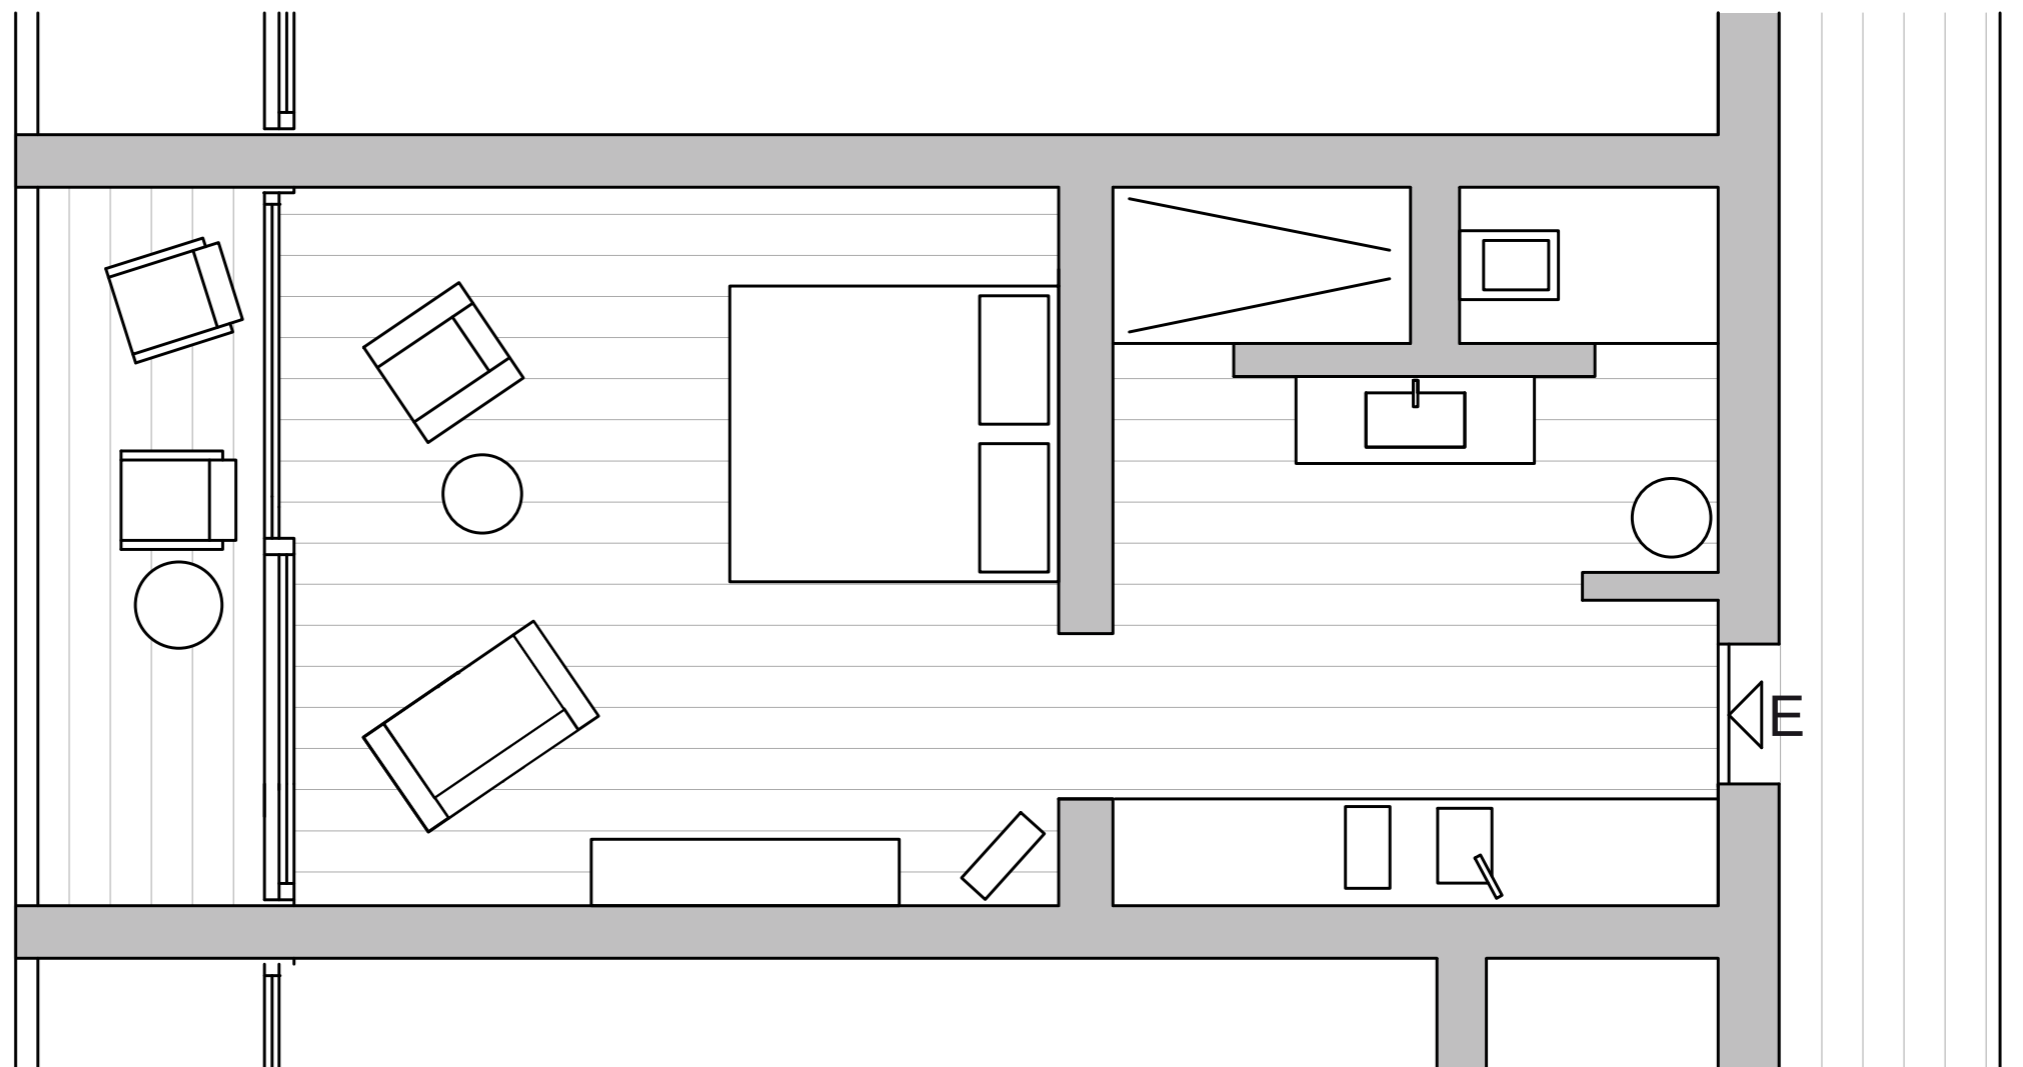


Obergeschoss mit Balkon

Geschossfläche mit Erschliessung 45 m²

Zimmerfläche mit Vorraum ohne Aussenwände 33.5 m²

Balkon

Zimmerbreite 3.85 m / Zimmertiefe 4.8 m

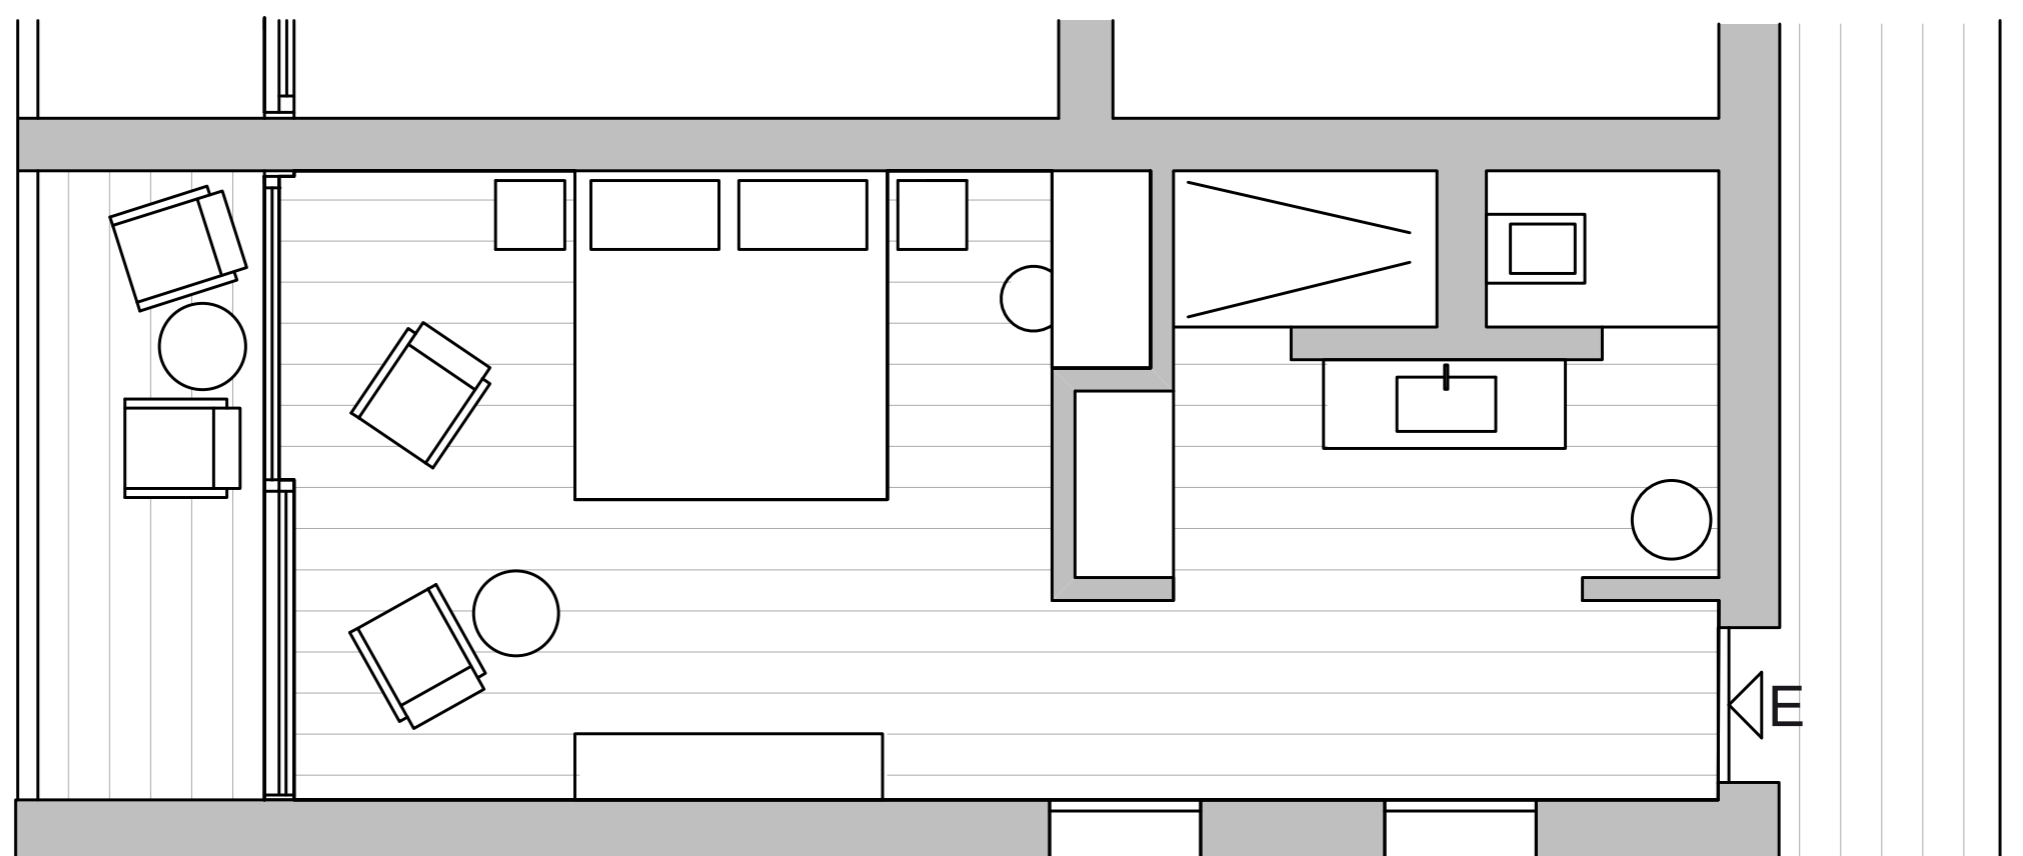

Strandhotel | Aabachstrasse 8 | CH-8716 Schmerikon